


# KOMMUNEDELPLAN FOR BULANDET OG VÆRLANDET

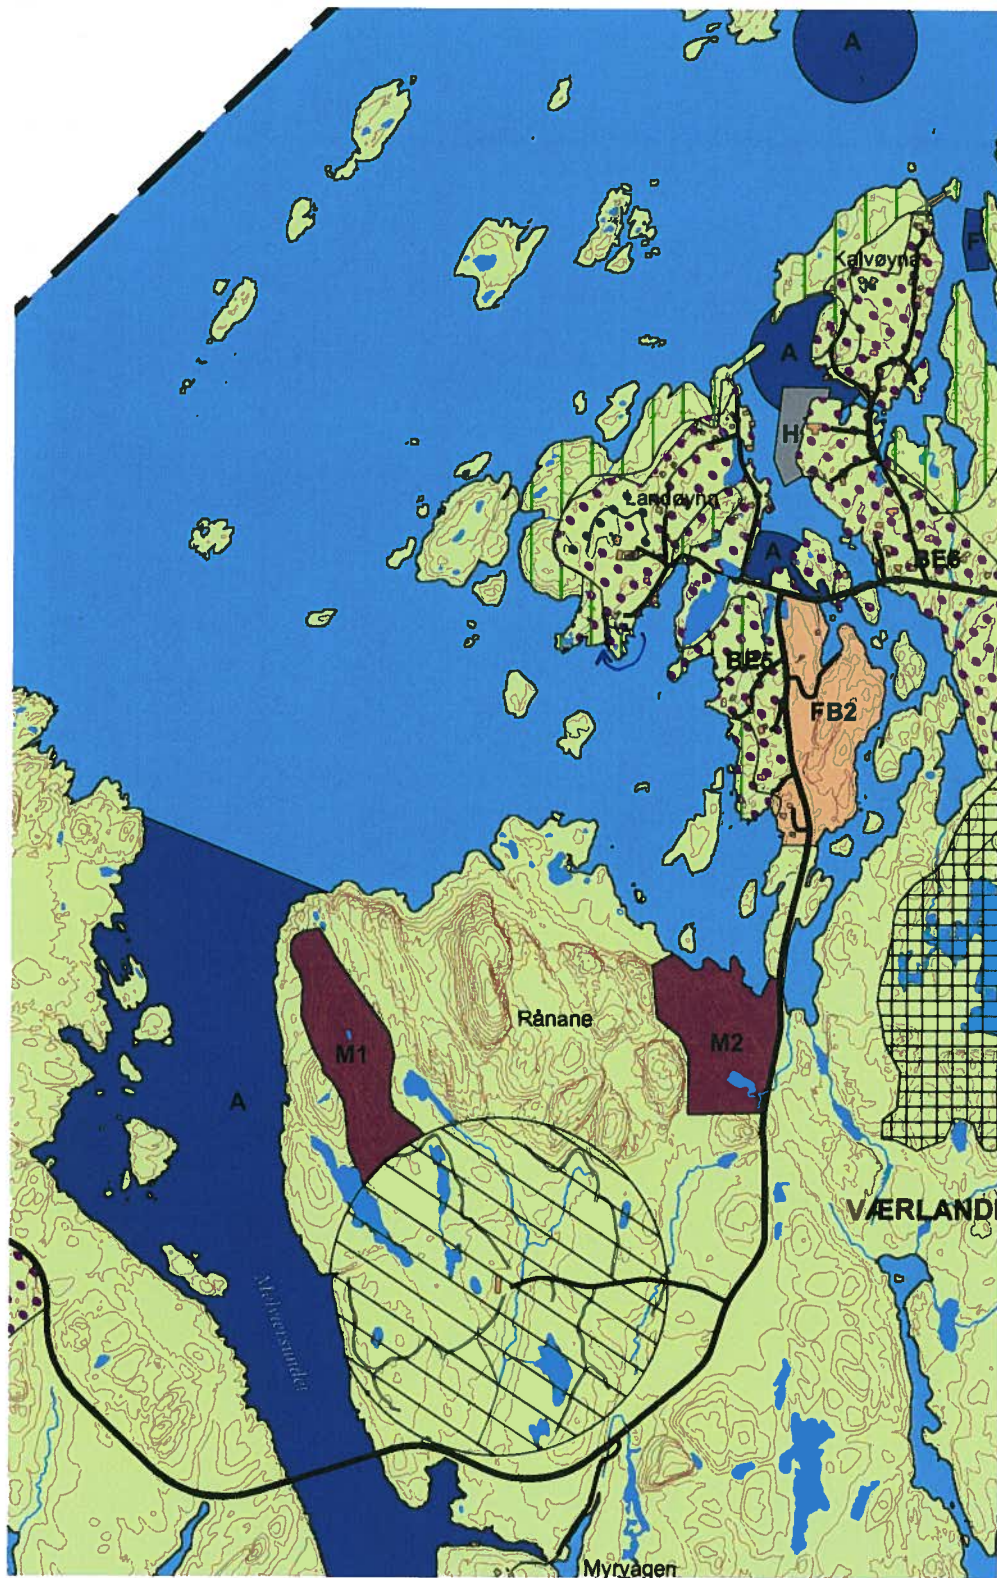

Vedlegg til plankart - retting på Landøyna  
Grenseline for funksjonell utlandsone er flytta.